


POZNÁMKA: NA VEŠKERÉ PŘÍRUBOVÉ SPOJE BUDOU POUŽITY NEREZOVÉ ŠROUBY, PŘÍPOJKY BUDOU NAPOJENY PŘES NAVRTÁVACÍ PAS, DOMOVNÍ ŠOUPÁTKO, ZEMNÍ TELESKOPICKÁ SOUPRAVA DLE ZVÝKLOSTI PROVOZOVATELE.

Zodpovědný projektant		Roman Kratěna, aut. tech. <i>Mrk</i>		PROIS, a.s.	
Výpracoval		Ing. Roman Klouček <i>Mrk</i>		Veverkova 1343	
Kraj: Královéhradecký		Obec: Mladějov		500 02 Hradec Králové	
Investor: Obec Mladějov, Mladějov 45, 507 45 Mladějov				DIČ: CZ2594922	
Akce: "Dostavba vodovodu Loveč" a "Prodloužení vodovodu Mladějov"				rkloucek@seznam.cz	
D 2.1 Vodovod		Stupeň		SD	
		Datum		5/2019	
		Zadávací číslo			
Formát				3xA4	
Obsah:		Měřítko:		Číslo přílohy: D-2.1.06	
KLADEČSKÉ SCHÉMA- řád B					

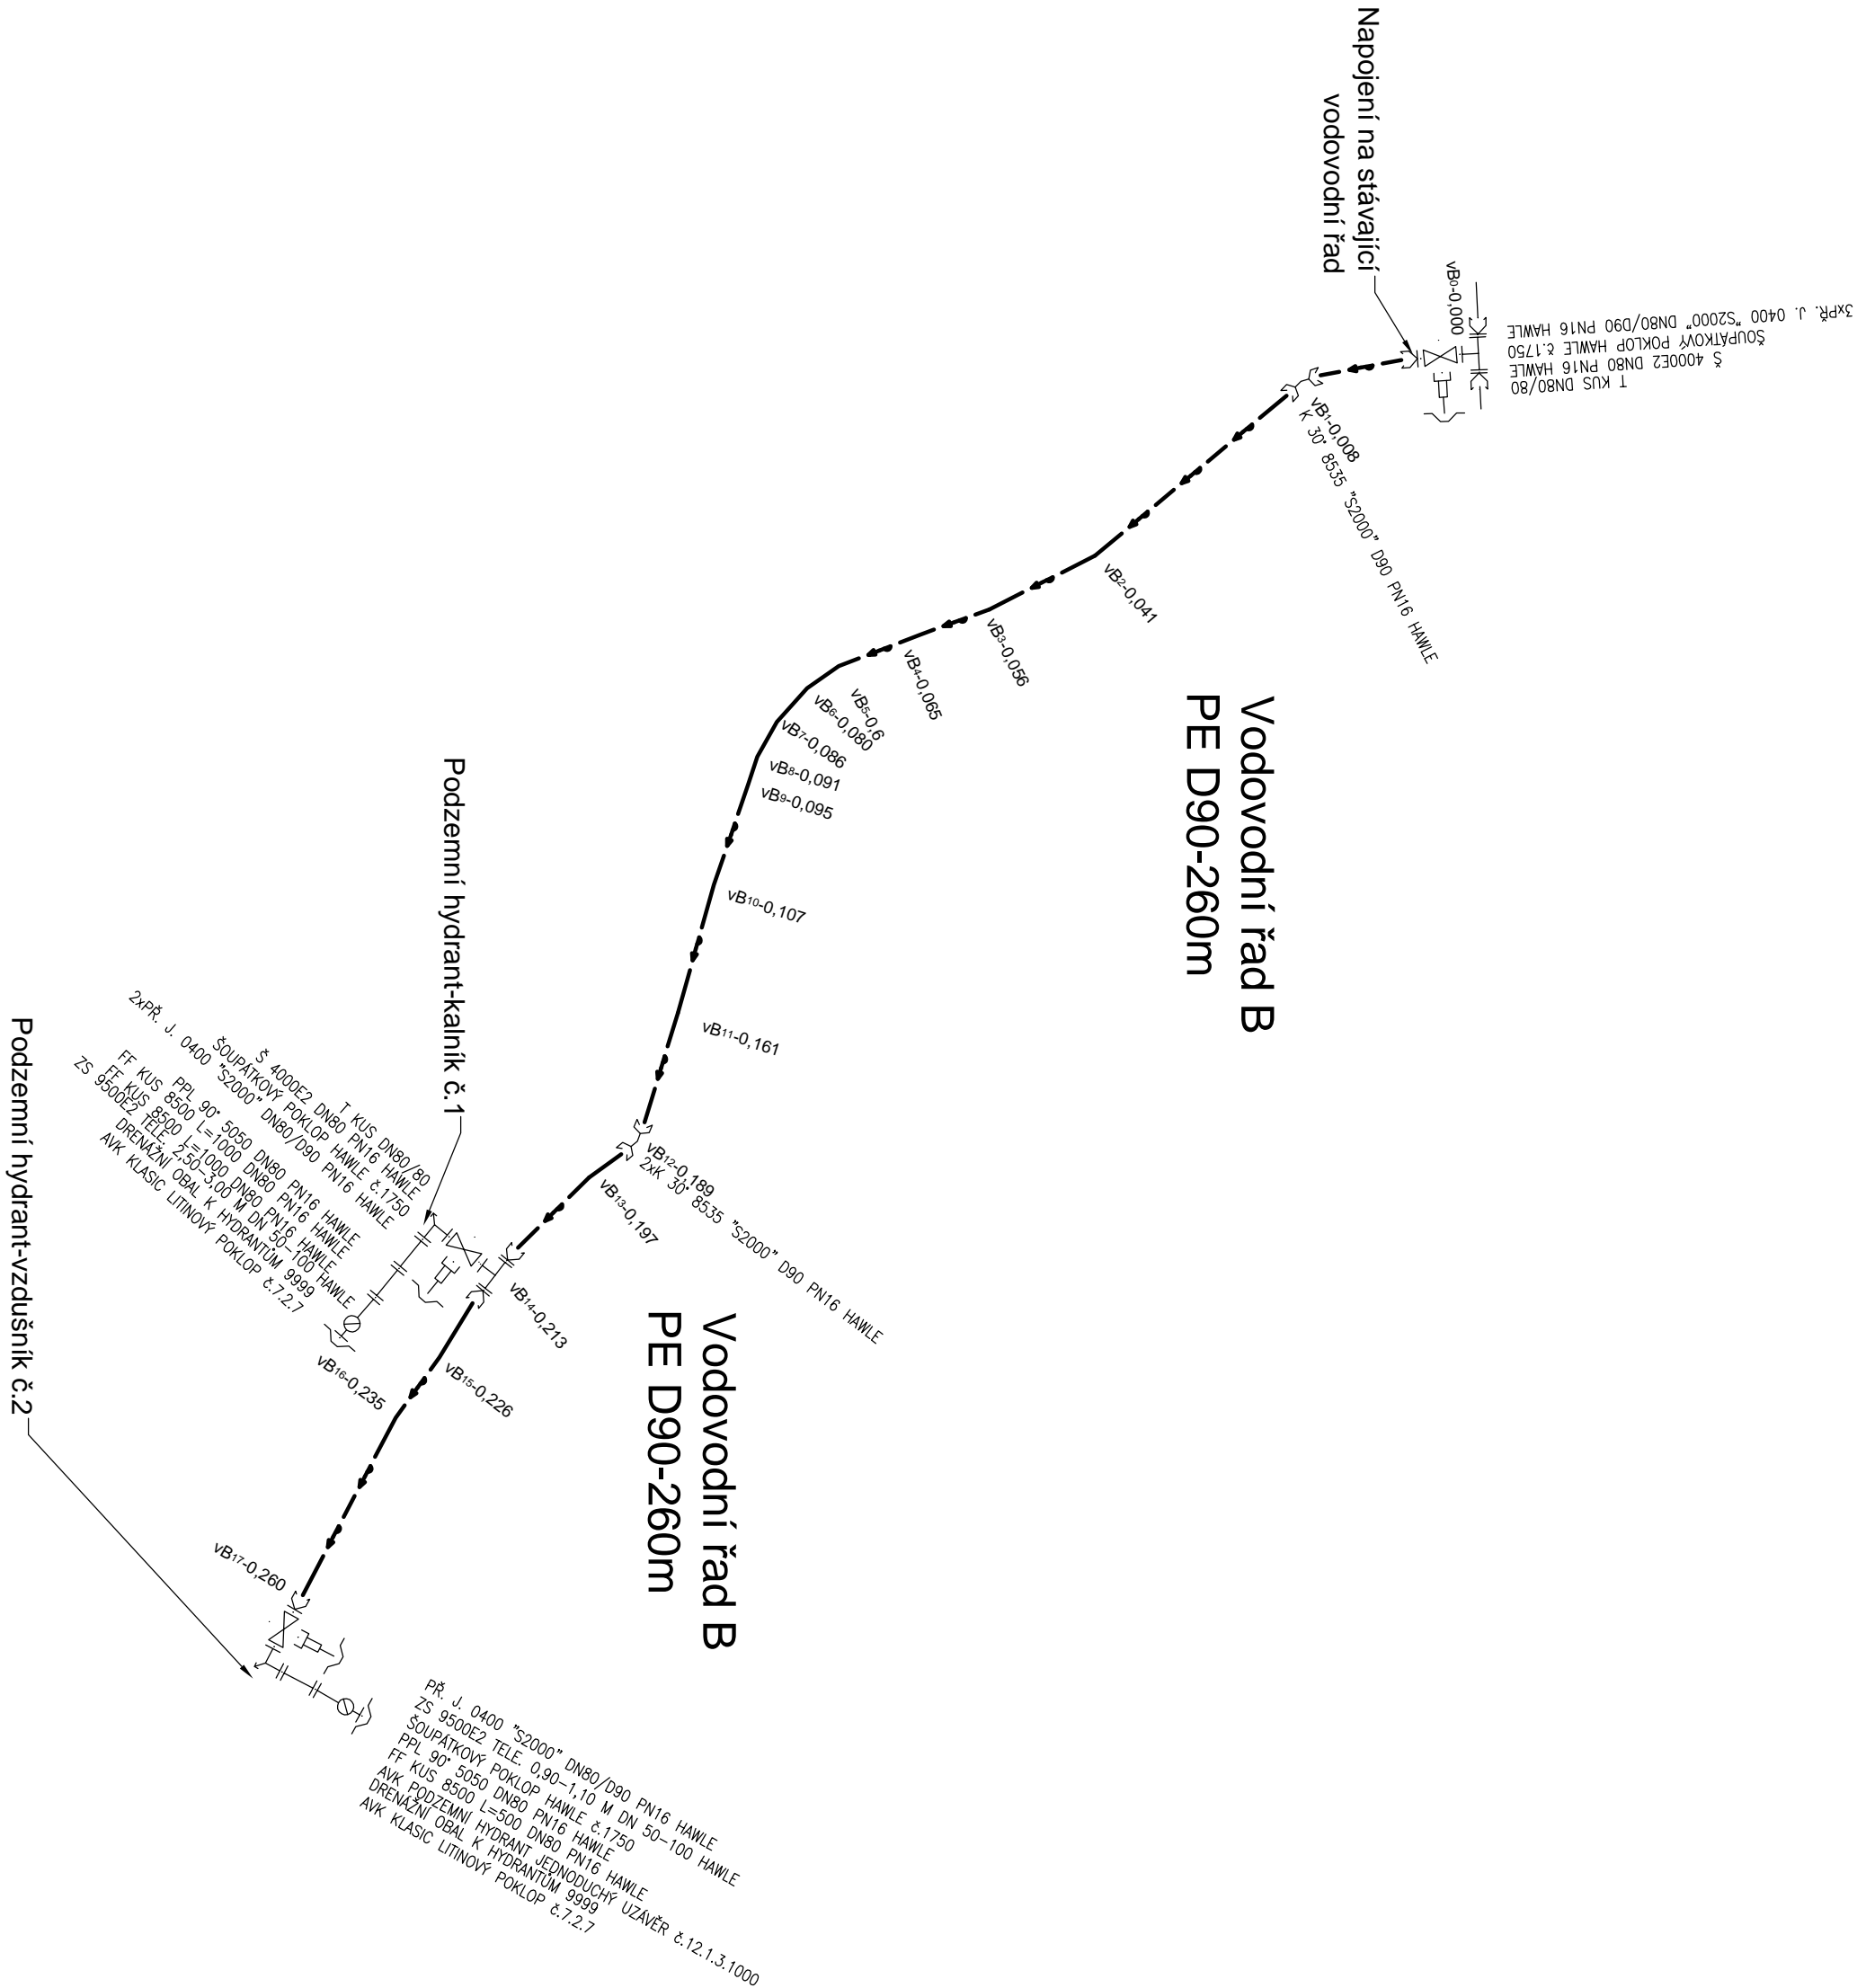

POZNÁMKA: NA VEŠKERÉ PŘÍRUBOVÉ SPOJE BUDOU POUŽITY NEREZOVÉ ŠROUBY, PŘÍPOJKY BUDOU NAPOJENY PŘES NAVRTÁVACÍ PAS, DOMOVNÍ ŠOUPÁTKO, ZEMNÍ TELESKOPICKÁ SOUPRAVA DLE ZVÝKLOSTI PROVOZOVATELE.

Zodpovědný projektant		Roman Kratěna, aut. tech. <i>Mrk</i>		PROIS, a.s.	
Výpracoval		Ing. Roman Klouček <i>kloucek</i>		Veverkova 1343	
Kraj: Královéhradecký		Obec: Mladějov		500 02 Hradec Králové	
Investor: Obec Mladějov, Mladějov 45, 507 45 Mladějov				DIČ: CZ2594922	
Akce: "Dostavba vodovodu Loveč" a "Prodloužení vodovodu Mladějov"				rkloucek@seznam.cz	
D 2.1 Vodovod		Stupeň		SD	
		Datum		5/2019	
		Zadávací číslo			
Formát				3xA4	
Obsah: KLADEČSKÉ SCHÉMA- řád B		Měřítko:		Číslo přílohy: D-2.1.06	