Požární nádrž 22m3

Napojení na stávající vodovodní řad

Napojení na stávající vodovodní řad

Podzemní hydrant-kalník č.1

Podzemní hydrant-kalník č.2

Vodovodní řad A-Loveč
PE D90-490m

Vodovodní řad A-Loveč
PE D90-490m

Vodovodní řad A1-Loveč
PE D90-88m

vA0-0,000
vA1-0,019
vA2-0,057
vA3-0,074
vA4-0,102
vA5-0,109
vA6-0,118
vA7-0,123
vA8-0,140
vA9-0,148
vA10-0,154
vA11-0,164
vA12-0,182
vA13-0,193
vA14-0,236
vA15-0,248
vA16-0,263
vA17-0,298
vA18-0,310
vA19-0,322
vA20-0,332
vA21-0,345
vA22-0,358
vA23-0,370
vA24-0,375
vA25-0,381
vA26-0,403
vA27-0,414
vA28-0,422
vA29-0,433
vA30-0,454
vA31-0,469
vA32-0,471
vA33-0,490
vA1-1-0,013
vA1-2-0,024
vA1-3-0,057
vA1-4-0,088

KLAD LISTŮ:

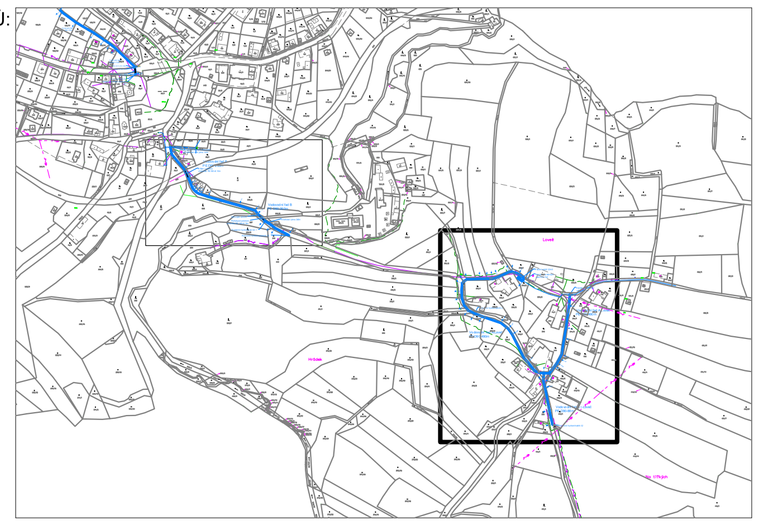

LEGENDA:

- vodovodní řad PE+ochranné pásmo
- podzemní hydrant
- katastrální hranice
- 749/2 parcelní číslo

stávající sítě:

- vodovod
- kanalizace
- telefon - podzemní
- telefon - nadzemní
- elektro NN - podzemní
- elektro VN - nadzemní

PODZEMNÍ VEDENÍ JSOU ZAKRESLENA INFORMATIVNĚ
PŘED ZAPOČETÍM ZEMNÍCH PRACÍ MUSÍ BÝT V TERÉNU PŘESNĚ VYTYČENA

Zodpovědný projektant	Roman Kratěna, aut. tech.	PROIS, a.s. *Veverkova 1343* *500 02 Hradec Králové* *DIČ:CZ-25943022* *rkloucek@seznam.cz*
Vypracoval	Ing. Roman Klouček, Roman Kratěna, aut. tech.	
Kraj: Královéhradecký	Obec: Mladějov	
Investor: Obec Mladějov, Mladějov 45, 507 45 Mladějov		

Akce: "Dostavba vodovodu Loveč" a "Prodloužení vodovodu Mladějov"	Stupeň	SD
	Datum	5/2019
	Zakázkové číslo	
	Formát	8xA4
Obsah: KOORDINAČNÍ SITUAČNÍ VÝKRES-LOVEČ	Měřítko: 1:500	Číslo přílohy: C.2.1