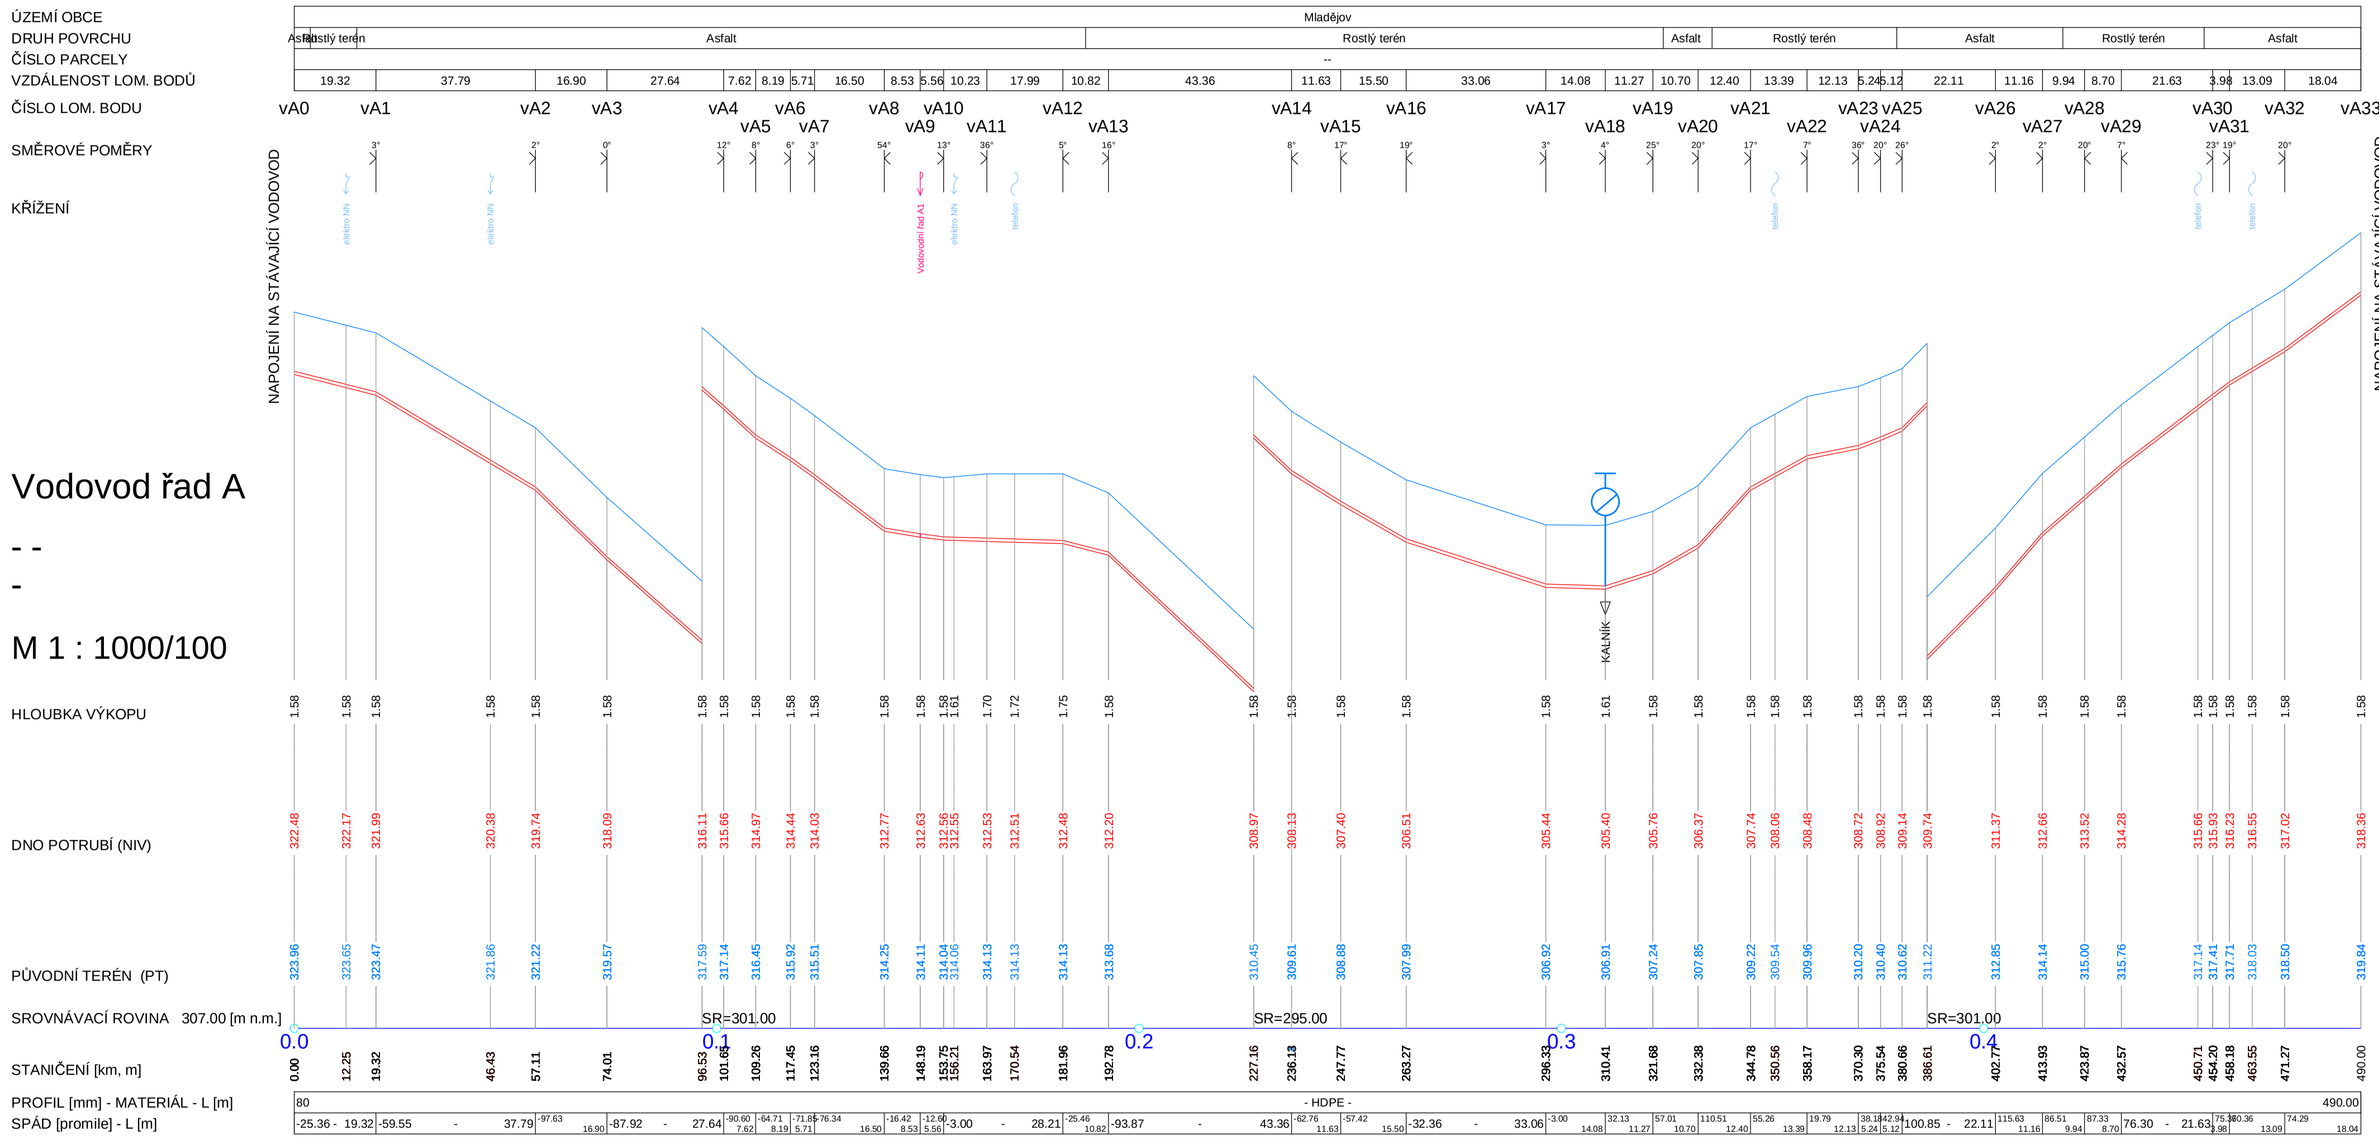

Vodovod řad A

- -
-

M 1 : 1000/100

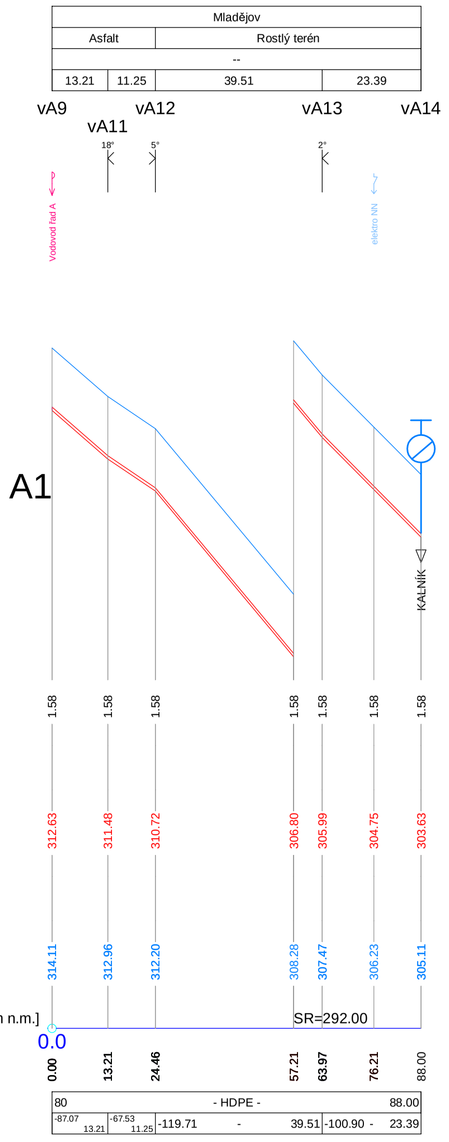

Vodovodní řad A1

- -
-

M 1 : 1000/100

Zodpovědný projektant	Roman Kratěna, aut. tech.
Vypracoval	Ing. Roman Klouček, Roman Kratěna, aut. tech.
Kraj: Královéhradecký	Obec: Mladějov
Investor: Obec Mladějov, Mladějov 45, 507 45 Mladějov	

PROIS, a.s.
Veverkova 1343
500 02 Hradec Králové
DIČ:CZ-25943022
rkloucek@seznam.cz

Akce:
"Dostavba vodovodu Loveč" a "Prodloužení vodovodu Mladějov"
D 2.1 Vodovod

Stupeň	SD
Datum	5/2019
Zakázkové číslo	
Formát	5xA4
Měřítko:	1:1000/100
Číslo přílohy:	D-2.1.02

Obsah: PODÉLNÝ PROFIL - řad A, A1

ÚZEMÍ OBCE
DRUH POVRCHU
ČÍSLO PARCELY
VZDÁLENOST LOM. BODŮ
ČÍSLO LOM. BODU
SMĚROVÉ POMĚRY
KŘÍŽENÍ
Mladějov
Asfalt
Rostlý terén
--
NAPOJENÍ NA STÁVAJÍCÍ VODOVOD
KALNÍK
HLOUBKA VÝKOPU
DNO POTRUBÍ (NIV)
PŮVODNÍ TERÉN (PT)
SROVNÁVACÍ ROVINA 307.00 [m n.m.]
SR=301.00
SR=295.00
SR=301.00
STANIČENÍ [km, m]
PROFIL [mm] - MATERIÁL - L [m]
- HDPE -
SPÁD [promile] - L [m]

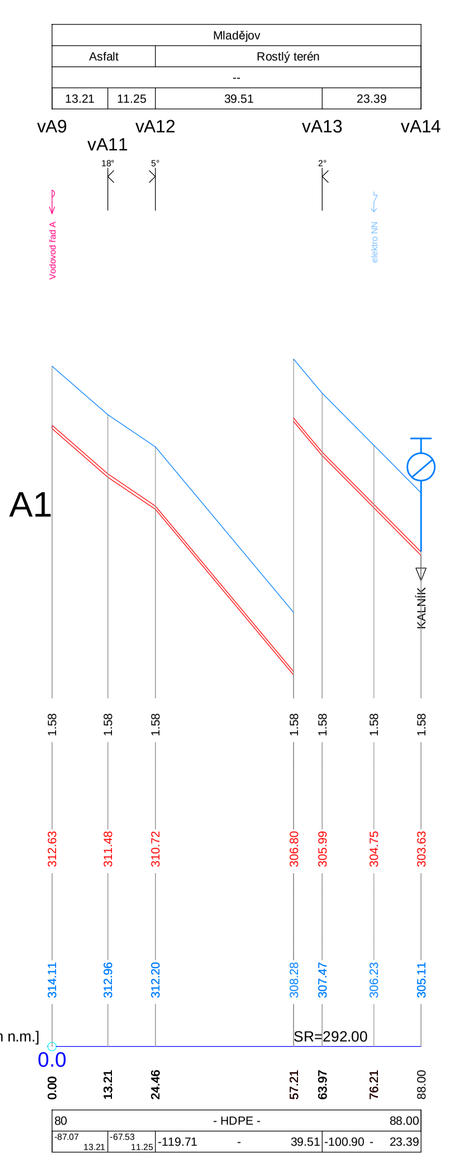

Vodovod řad A
- -
-
M 1 : 1000/100
Vodovodní řad A1
- -
-
M 1 : 1000/100

Zodpovědný projektant	Roman Kratěna, aut. tech.
Vypracoval	Ing. Roman Klouček, Roman Kratěna, aut. tech.
Kraj: Královéhradecký	Obec: Mladějov
Investor: Obec Mladějov, Mladějov 45, 507 45 Mladějov	

PROIS, a.s.
Veverkova 1343
500 02 Hradec Králové
DIČ:CZ-25943022
rkloucek@seznam.cz

Akce:
"Dostavba vodovodu Loveč" a "Prodloužení vodovodu Mladějov"
D 2.1 Vodovod

Stupeň	SD
Datum	5/2019
Zakázkové číslo	
Formát	5xA4
Měřítko:	1:1000/100
Číslo přílohy:	D-2.1.02

Obsah: PODÉLNÝ PROFIL - řad A, A1