


ÚZEMÍ OBCE
DRUH POVRCHU
ČÍSLO PARCELY
VZDALENOST LOM BODU
ČÍSLO LOM BODU
SMĚROVÉ POMĚRY
KŘÍŽENÍ

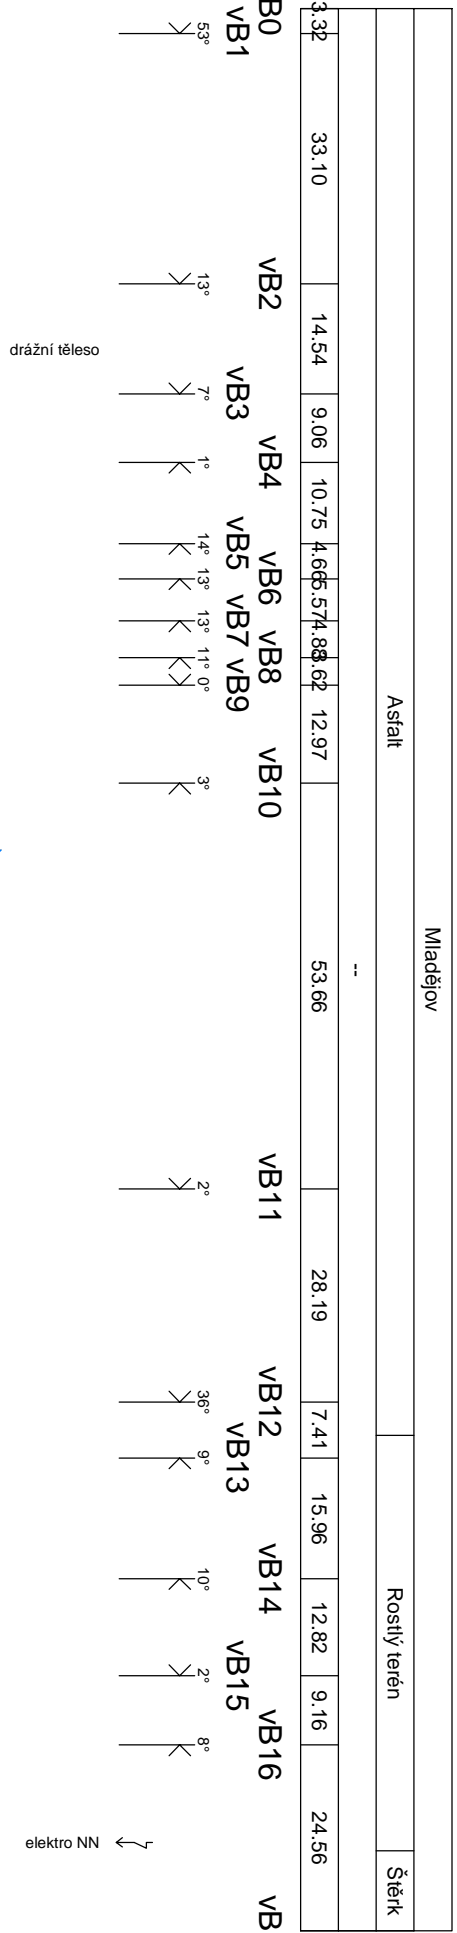


Vodovodní řád B

M 1 : 1000/100


HLoubka výkopu

DNO POTRUBÍ (NIV)

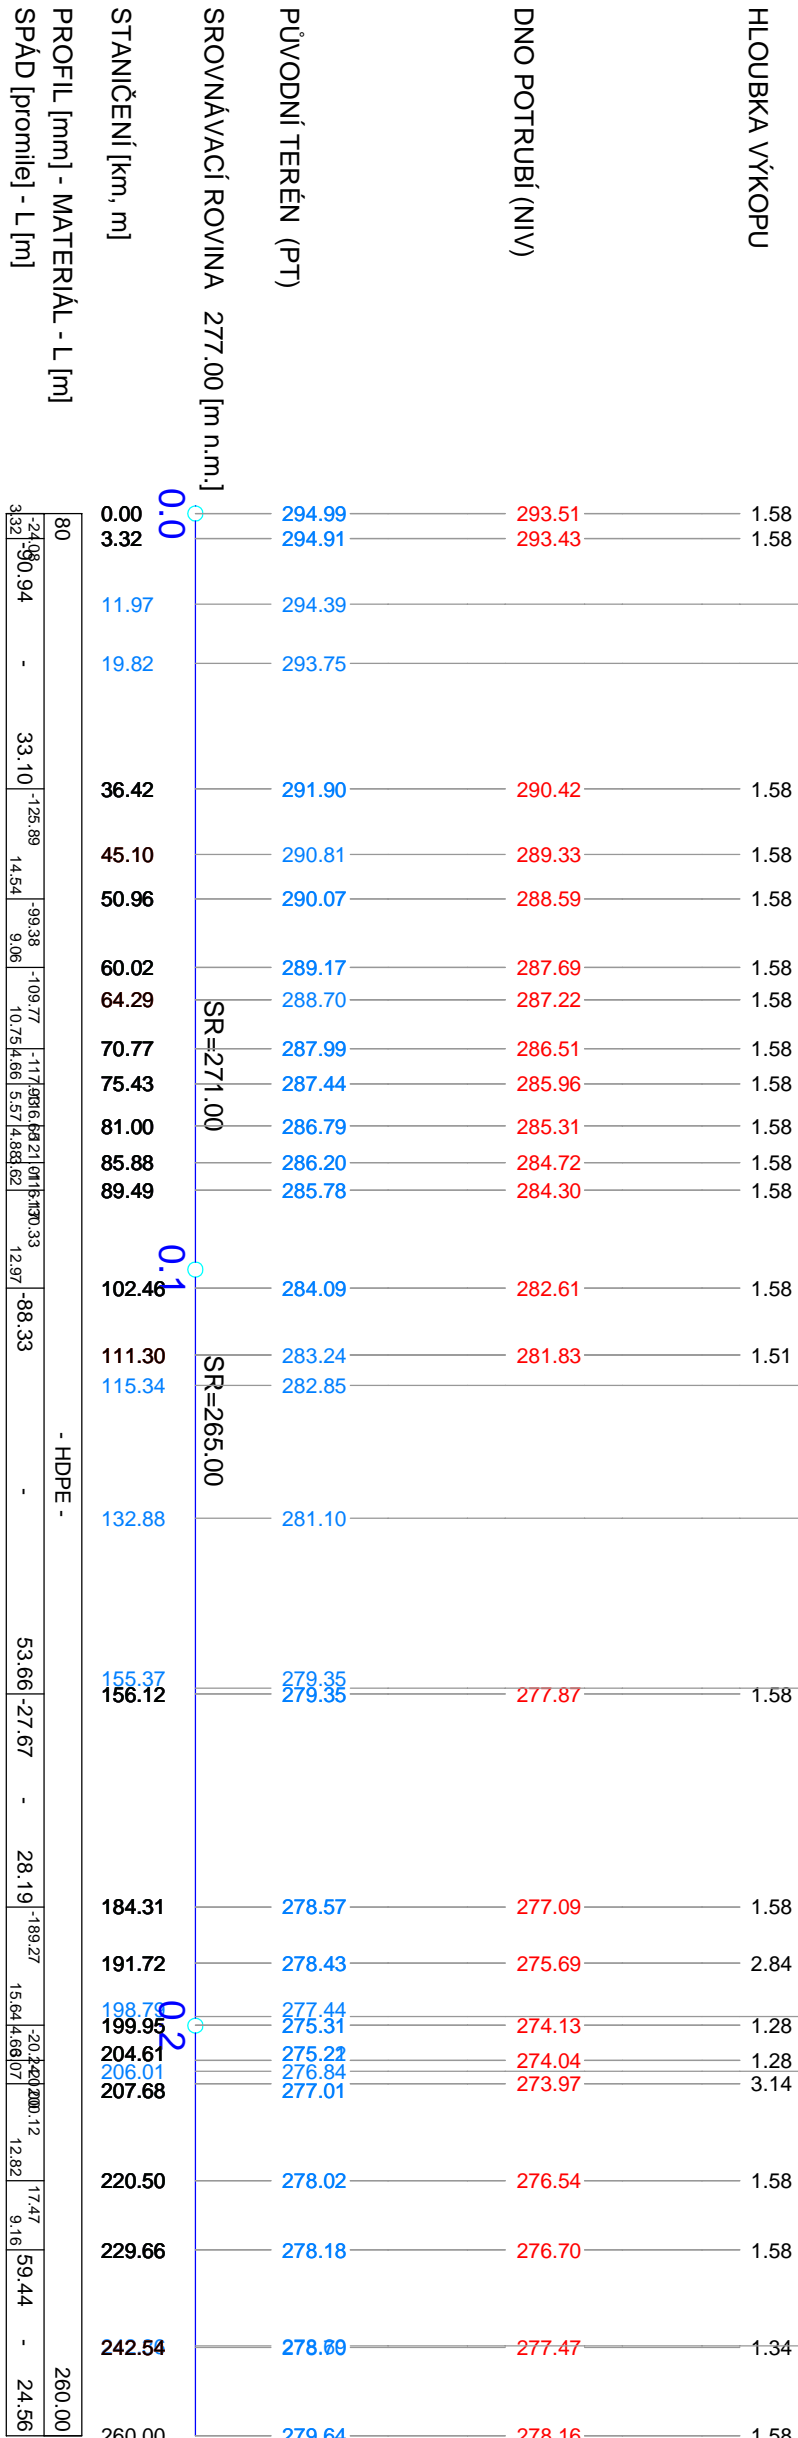

STANČENÍ [km, m]
PROFIL [mm] - MATERIAL - L [m]
SPAD [promile] - L [m]

ÚZEMÍ OBCE
DRUH POVRCHU
ČÍSLO PARCELY
VZDALENOST LOM BODU
ČÍSLO LOM BODU
SMĚROVÉ POMĚRY
KŘÍŽENÍ

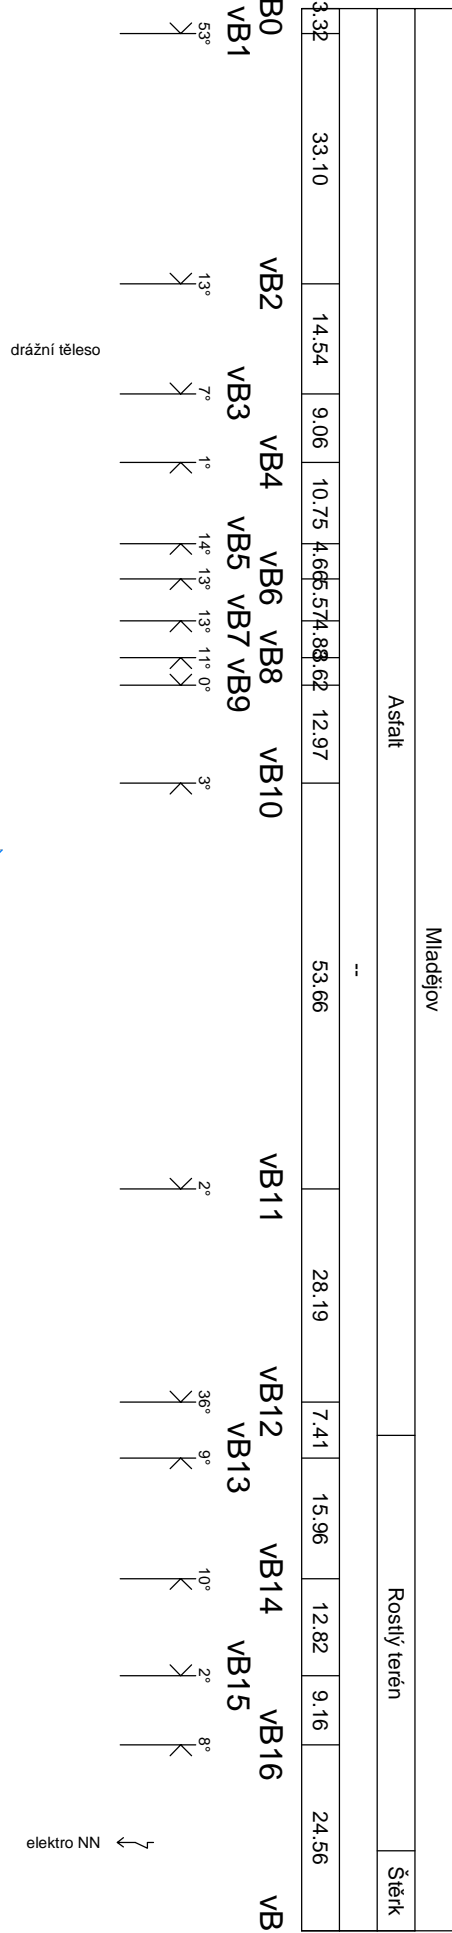


Vodovodní řád B

M 1 : 1000/100

HLoubka výkopu

DNO POTRUBÍ (NIV)

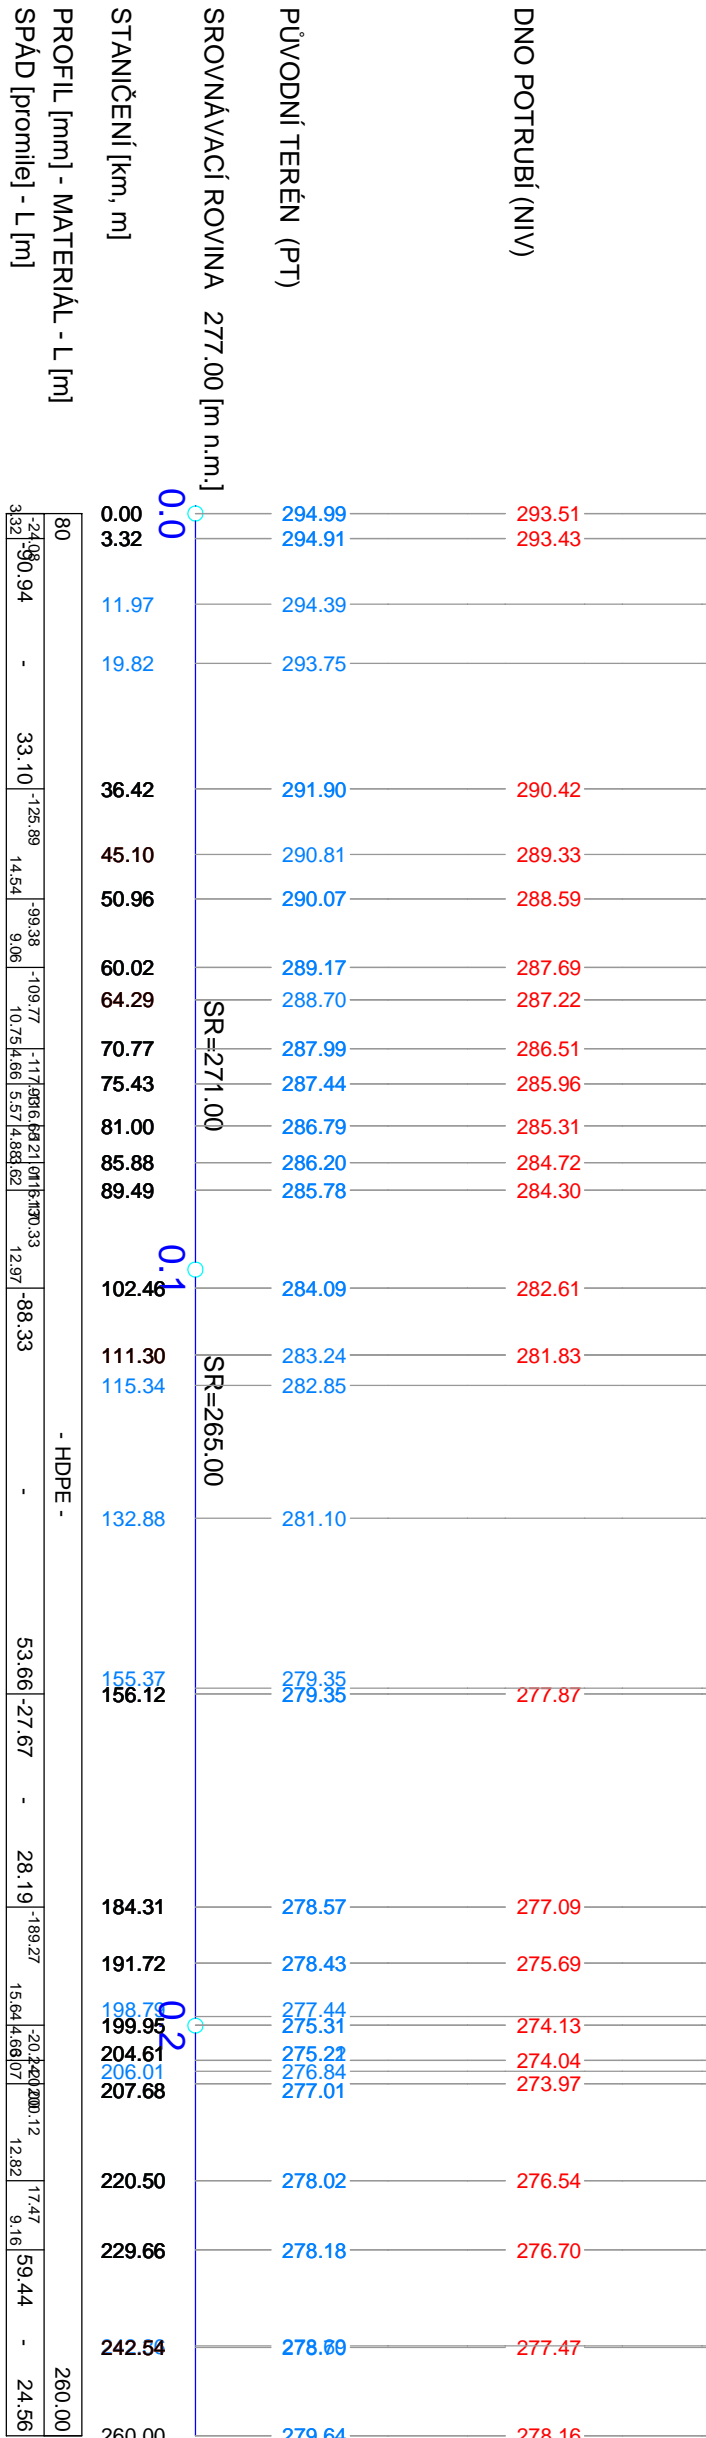

Zodpovědný projektant		Roman Kralina, aut. tech.	
Vypracoval	Ing. Roman Klouček, Roman Kralina, aut. tech.	<i>Roman Kralina</i>	
Každý	Kralin@hradecky.cz	Obec:	Mladějov
Investor	Obec Mladějov, Mladějov 45, 507 45 Mladějov	Mladějov, Mladějov 45, 507 45 Mladějov	
Akce:		SD	
"Dostavba vodovodu Loveč" a "Prodloužení vodovodu Mladějov"		SD	
D 2.1 Vodovod		SD	
Obsah:		SD	
PODÉLNÝ PROFIL - řád B		SD	
Měřítko:		SD	
1:1000/100		SD	
D-2.1.03		SD	

Zodpovědný projektant		Roman Kralina, aut. tech.	
Vypracoval	Ing. Roman Klouček, Roman Kralina, aut. tech.	<i>Roman Kralina</i>	
Každý	Kralin@hradecky.cz	Obec:	Mladějov
Investor	Obec Mladějov, Mladějov 45, 507 45 Mladějov	Mladějov, Mladějov 45, 507 45 Mladějov	
Akce:		SD	
"Dostavba vodovodu Loveč" a "Prodloužení vodovodu Mladějov"		SD	
D 2.1 Vodovod		SD	
Obsah:		SD	
PODÉLNÝ PROFIL - řád B		SD	
Měřítko:		SD	
1:1000/100		SD	
D-2.1.03		SD	

PROIS, a.s.

Veverkova 1343
500 02 Hradec Králové
DIČ: CZ25043022
kloucek@seznam.cz

SD

SD

SD