


Rstávající

3+N+PE,230/400VAC,50Hz, TN-S

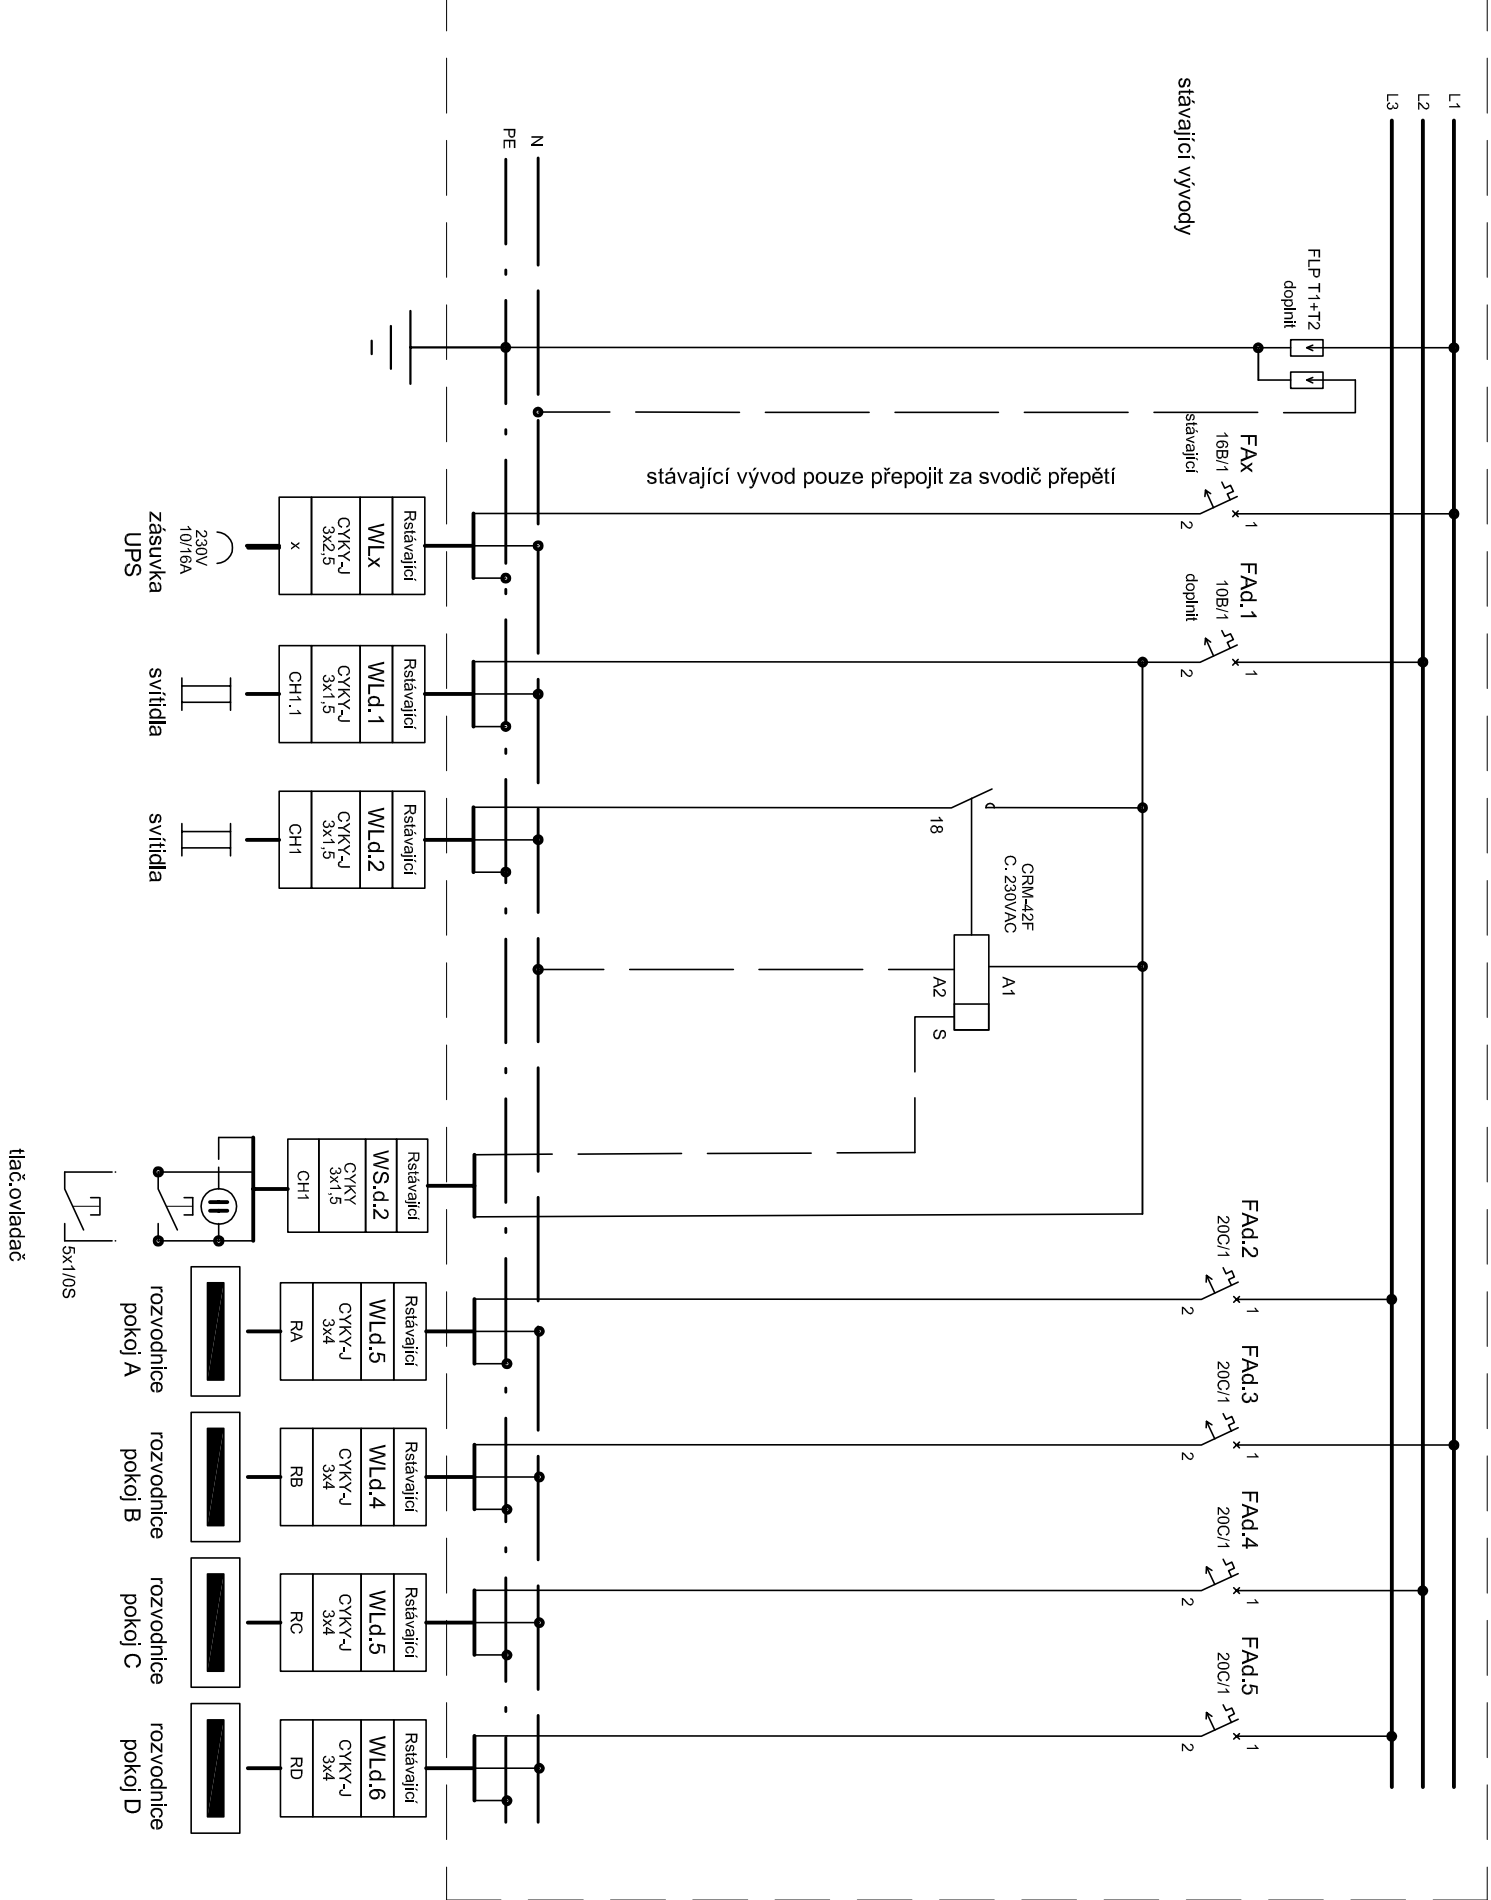

| | | | |
|---|----------------|--|---------|
| PROJEKTANT: | | PODPIS PROJEKTANTA: | |
| Ing. Lubor Jenček Na Benešově 723 , 507 43 Sobotka IČO: 728 14 241 tel: 774170091; email: luborjencek@seznam | | Ing. Renata Studničníá Buda 21, Bokov nad Jizerou Tel.: 737 538 892 e-mail: studnicna.r@seznam.cz | |
| KRAJ: | KRALOVÉHRADSKÝ | STAVEBNÍ ÚŘAD: | SOBOTKA |
| INVESTOR: obec Mladějov – Mladějov 22, 507 45 | | STUPĚŇ: ÚZEMNÍ SOUHLAS, OHLAŠENÍ | |
| MĚŘÍTKO: | | - | |
| NÁZEV AKCE: | | ZAK. ČÍSLO: | |
| STAVEBNÍ ÚPRAVY A ZMĚNA UŽÍVÁNÍ ČÁSTI KULTURNÍHO DOMU MLADĚJOV | | FORMÁT: X * A4 | |
| OBSAH VÝKRESU: | | ZÁŘÍZENÍ SILNOPROUDÉ ELEKTROTECHNIKY | |
| DOPLNĚNÍ R stávající ZAŘÍZENÍ SILNOPROUDÉ ELEKTROTECHNIKY | | ČÍSLO VÝKRESU: D.1.4.4-5 | |