



Rx

3+N+PE, 230/400VAC, 50Hz, TN-S

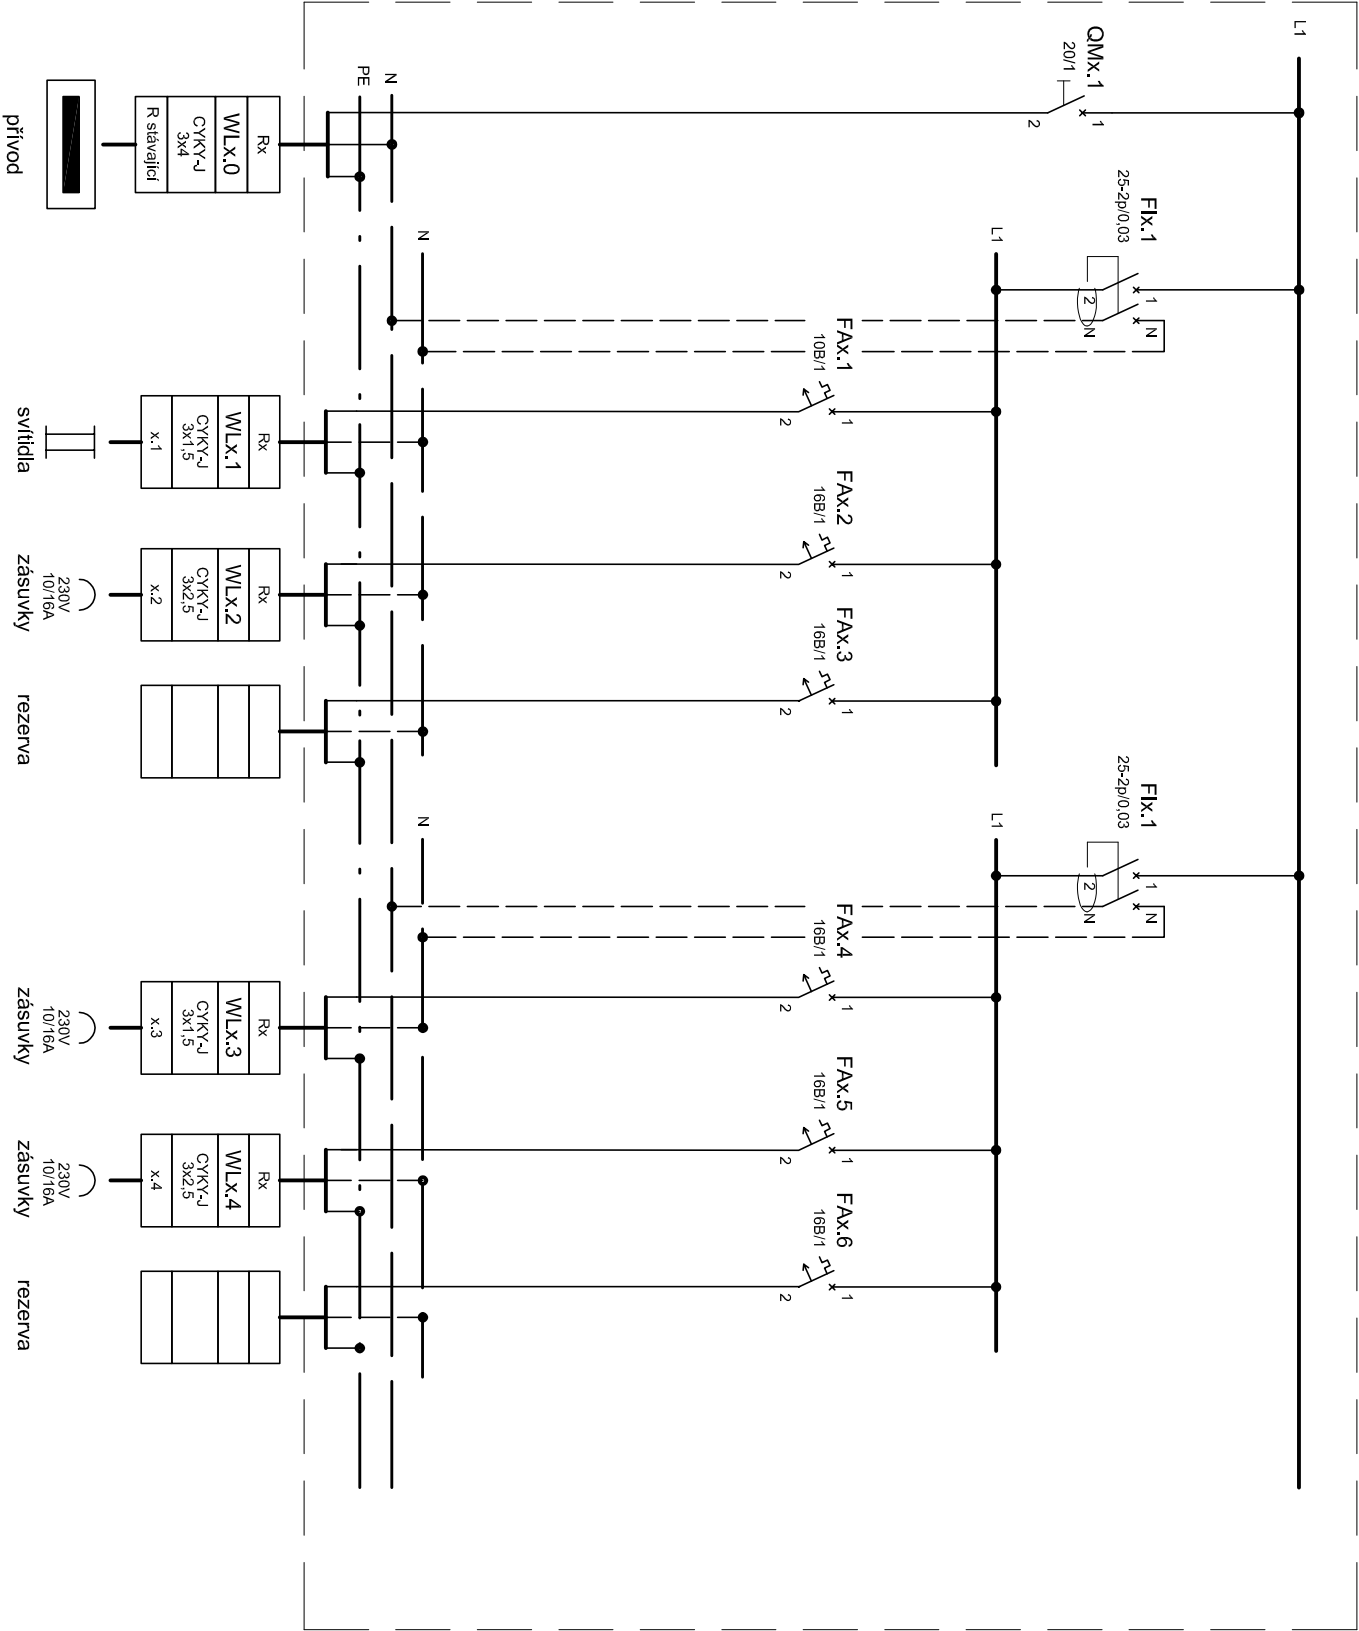

ze stáv. rozvaděče
na patře

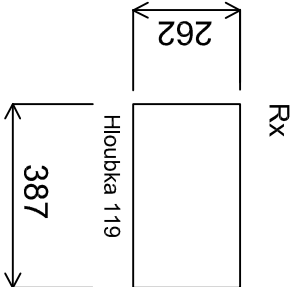

Rx x ... A,B,C,D

PŘISAZENÁ PLASTOVÁ ROZVODNICE MISTRAL 41F, ABB
JEDNOŘÁDĚ, 18 MODULŮ, DVÍŘKA
VNĚJŠÍ ROZMĚR 387x262x119mm
KRYTÍ: ZAVŘENÁ DVÍŘKA IP41, OTEVŘ. DVÍŘKA IP20
OCHRANA: SAMOČINNÝM ODPOJENÍM OD ZDROJE
EL. SOUSTAVA: TN-S
PŘÍVOD HOREM A VÝVODY HOREM

PROJEKTANT:		PODPIS PROJEKTANTA:	
Ing. Lubor Jenček Na Benešově 723 , 507 43 Sobotka IČO: 728 14 241 tel:774170091; email: lubor.jencek@seznam		Ing. Renata Studničňá Budo 21, Břkov nad Jizerou Tel.: 737 538 892 e-mail: studnicna.r@seznam.cz	
KRAJ:	KRAJLOVĚHRADSKÝ	STAVEBNÍ ÚŘAD:	SOBOTKA
INVESTOR: obec Mladějov – Mladějov 22, 507 45		DATUM: 07 / 2017	
NÁZEV AKCE:		MĚŘÍTKO: –	
STAVEBNÍ ÚPRAVY A ZMĚNA UŽÍVÁNÍ ČÁSTI KULTURNÍHO DOMU MLADĚJOV		ZAK. ČÍSLO: –	
OBSAH VÝKRESU:		FORMÁT: X * A4	
SCHEMA ROZVODNICE Rx ZAŘÍZENÍ SILNOPROUDÉ ELEKTROTECHNIKY		ZAŘÍZENÍ SILNOPROUDÉ ELEKTROTECHNIKY	
		ČÍSLO VÝKRESU: D.1.4.4–4	